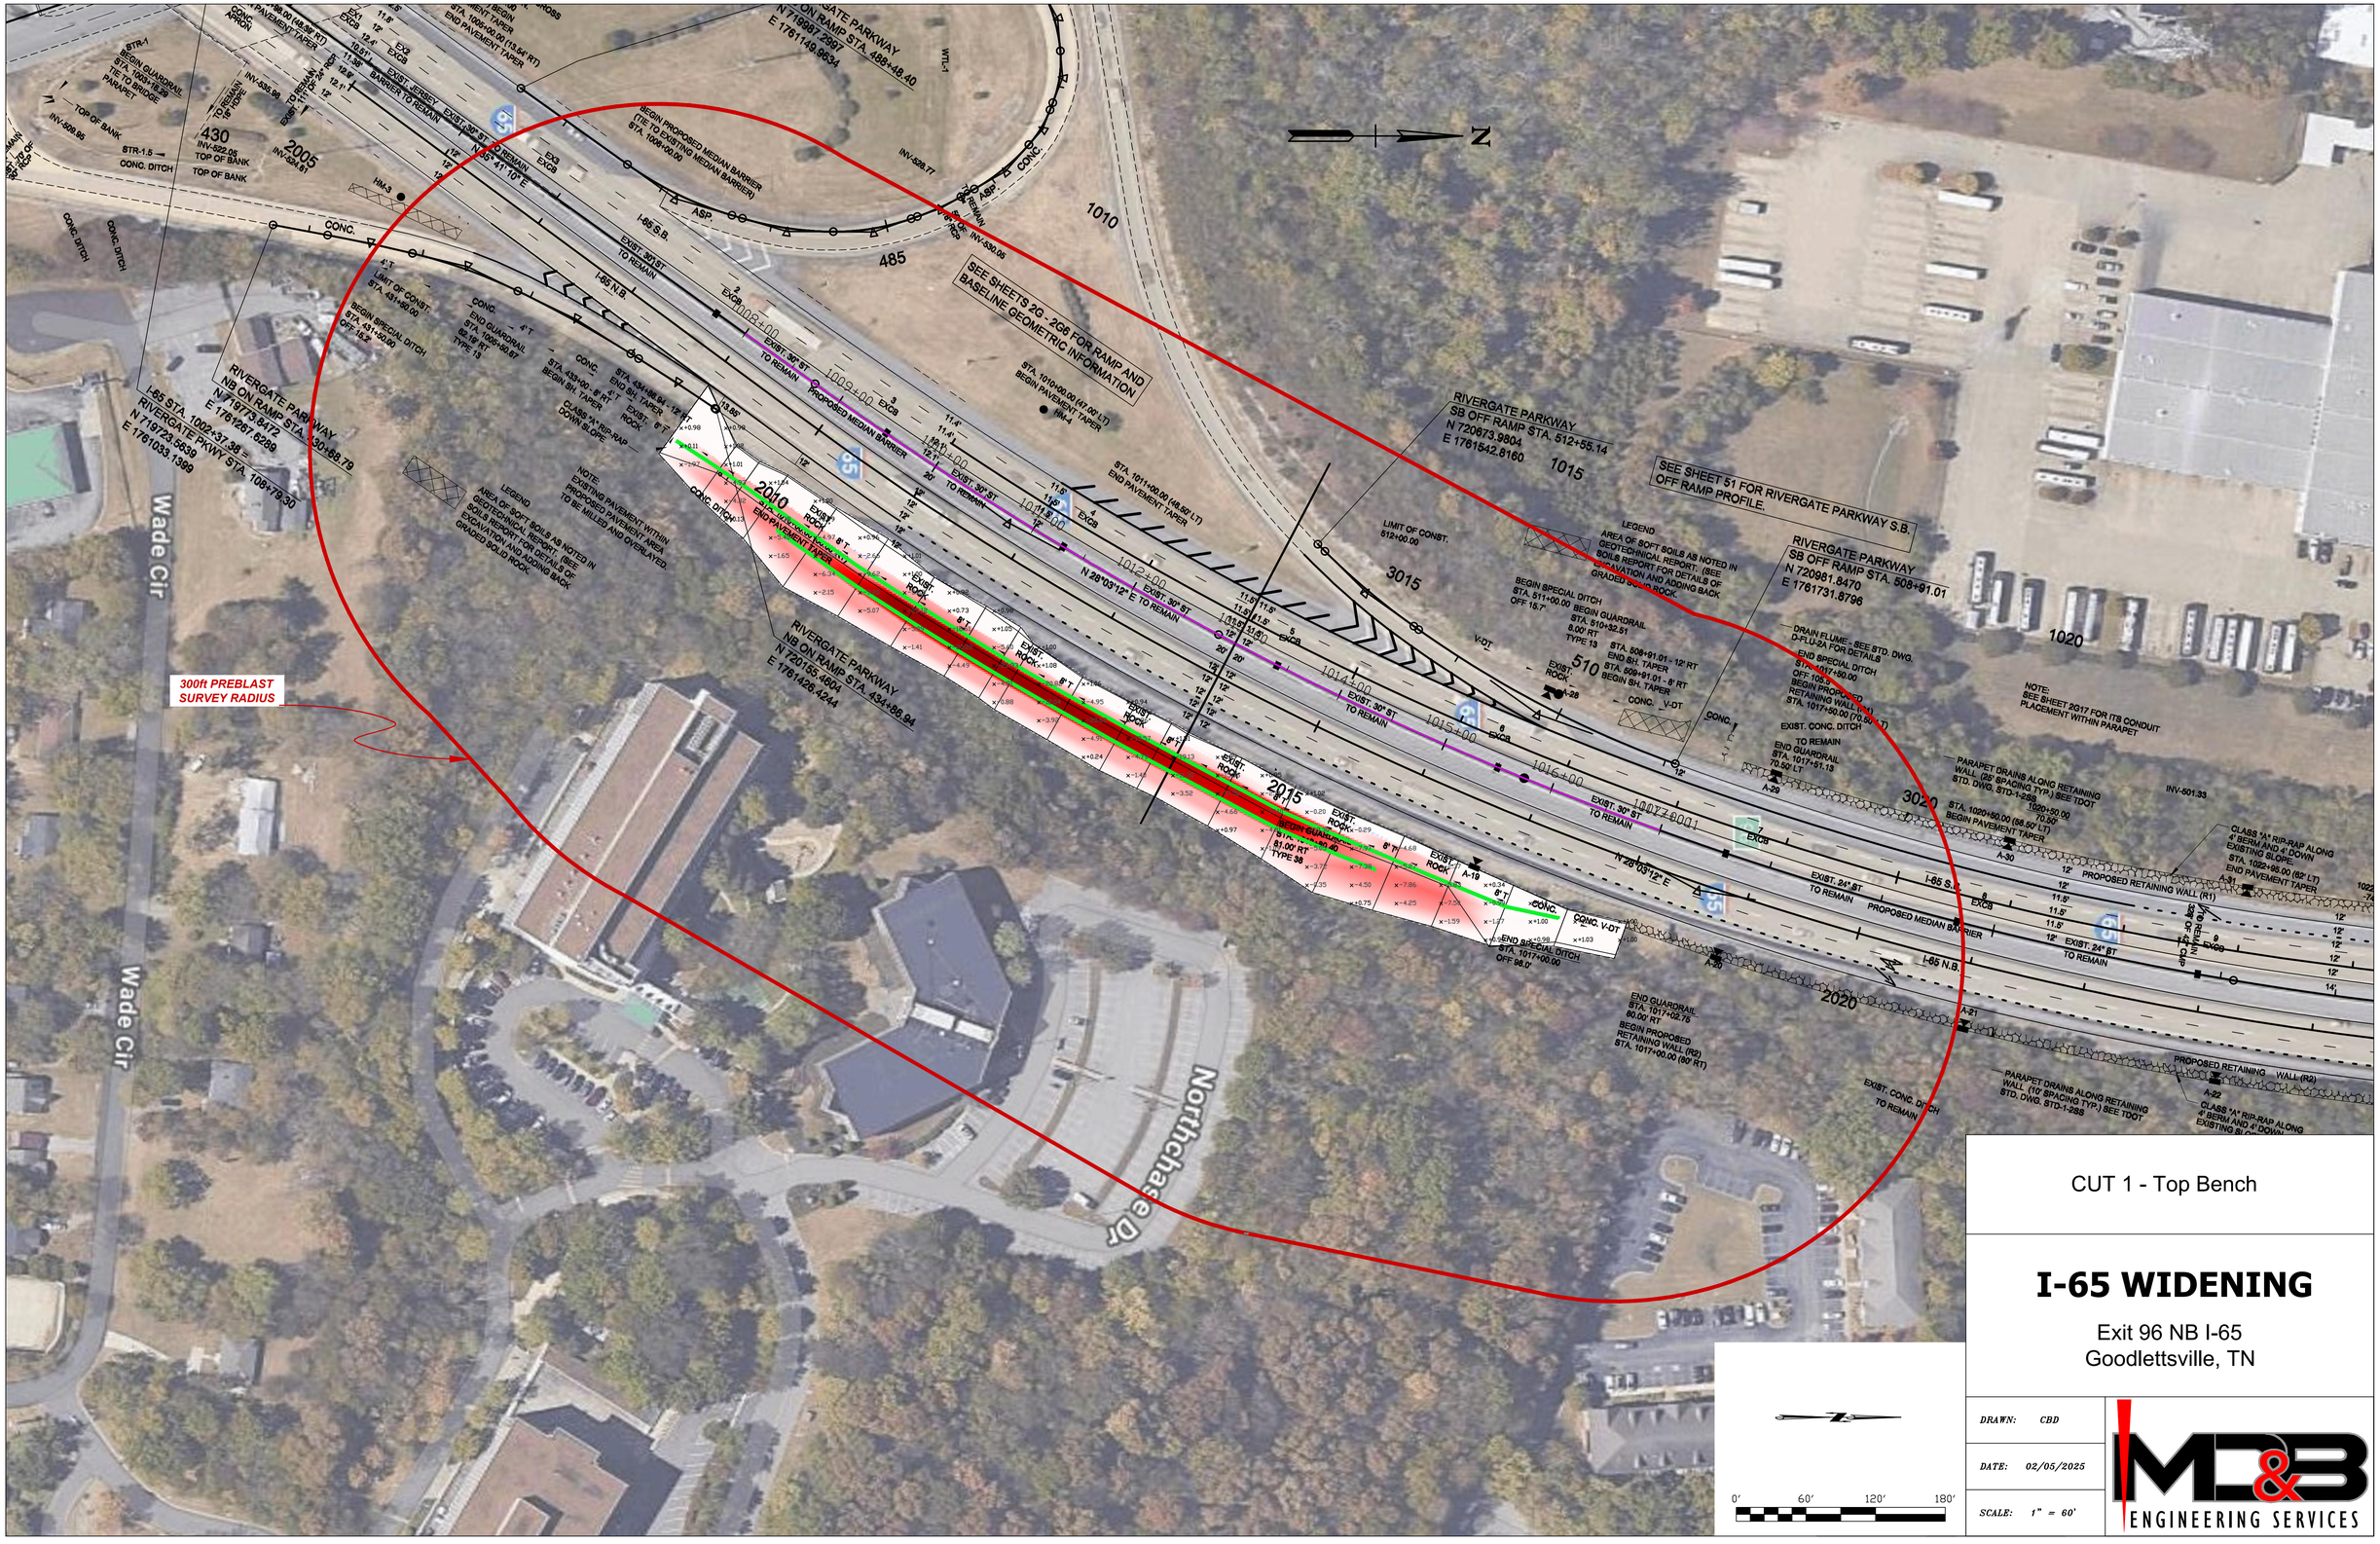

RIVERGATE PARKWAY
NB ON RAMP STA. 430+69.79
N 719737.8472
E 1761267.6289
I-65 STA. 1002+37.38 =
RIVERGATE PKWY STA. 108+79.30
N 718725.5838
E 1761033.1399
RIVERGATE PARKWAY
NB ON RAMP STA. 488+48.40
N 719987.2387
E 1761149.9634
RIVERGATE PARKWAY
NB ON RAMP STA. 434+86.94
N 720165.4604
E 1761426.4244
RIVERGATE PARKWAY
SB OFF RAMP STA. 512+55.14
N 720673.9804
E 1761542.8160
RIVERGATE PARKWAY
SB OFF RAMP STA. 508+91.01
N 720981.8470
E 1761731.8796
SEE SHEETS 2G - 2G8 FOR RAMP AND BASELINE GEOMETRIC INFORMATION
SEE SHEET 51 FOR RIVERGATE PARKWAY S.B. OFF RAMP PROFILE.
300ft PREBLAST SURVEY RADIUS
Wade Cir
Northchase Dr
I-65 S.B.
I-65 N.B.
N 26°03'12" E
N 45°41'10" E
1010
1015
1020
485
430
2005
2010
2015
2020
3015
3020
510
CUT 1 - Top Bench
I-65 WIDENING
Exit 96 NB I-65
Goodlettsville, TN
DRAWN: CBD
DATE: 02/05/2025
SCALE: 1" = 60'
0' 60' 120' 180'
MD&B ENGINEERING SERVICES