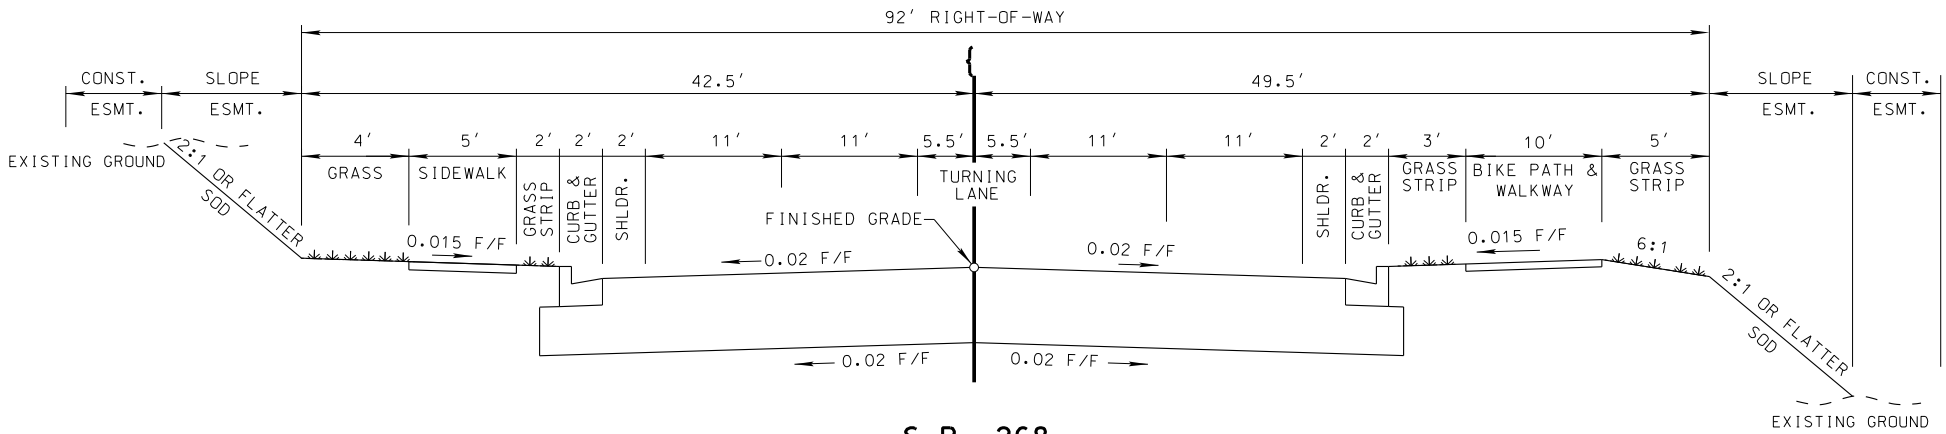

S.R. 268

TANGENT SECTION

(BASED ON STD. DWG. RD01-TS-6)