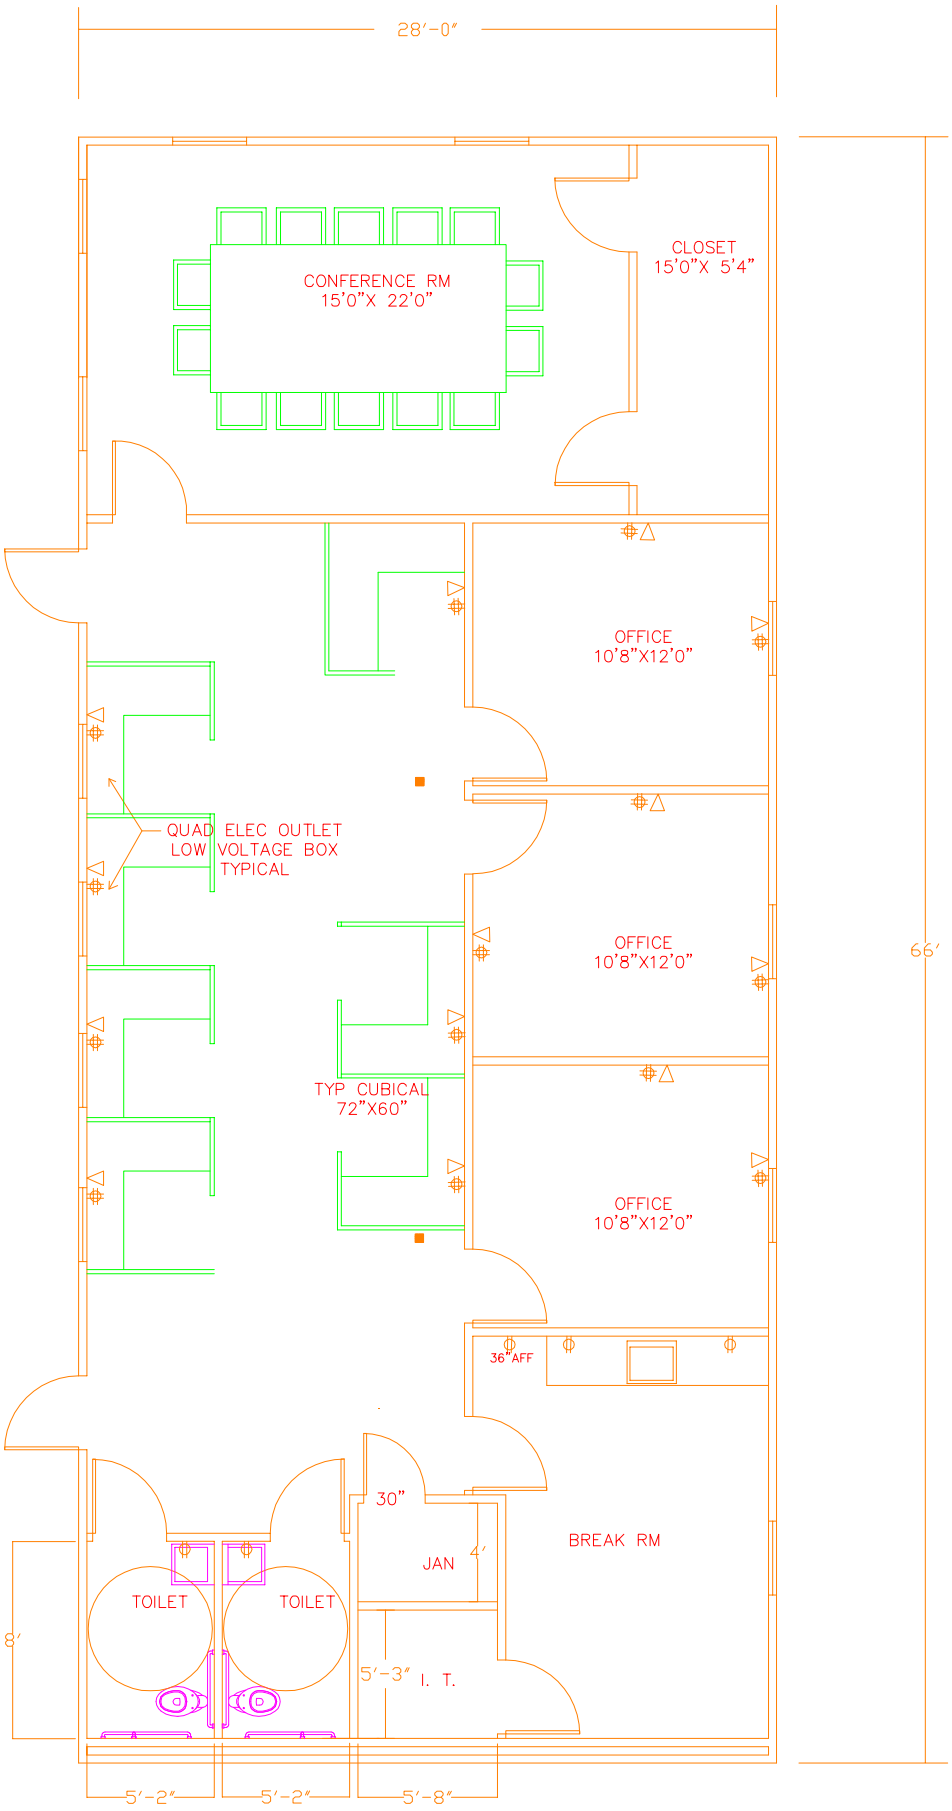
28'-0"
CONFERENCE RM
15'0"X 22'0"
CLOSET
15'0"X 5'4"
OFFICE
10'8"X12'0"
QUAD ELEC OUTLET
LOW VOLTAGE BOX
TYPICAL
OFFICE
10'8"X12'0"
66'
TYP CUBICAL
72"X60"
OFFICE
10'8"X12'0"
36"AFF
30"
BREAK RM
JAN
4'
TOILET
TOILET
8'
5'-3" I. T.
5'-2"
5'-2"
5'-8"

TULLAHOMA